

# PIMENT

IMMOBILIEN &  
INVESTMENT

STERNWARTESTRASSE 6 A-1180 WIEN

## TOP 6, 1.OG

### FLÄCHENAUFLISTUNG

#### WOHNNUTZFLÄCHEN



Vorraum	2,45m <sup>2</sup>
Vorraum	1,50m <sup>2</sup>
Abstellraum	1,26m <sup>2</sup>
Bad	3,20m <sup>2</sup>
Wohnküche	20,78m <sup>2</sup>
Zimmer	12,12m <sup>2</sup>
Zimmer	19,37m <sup>2</sup>

**GESAMT 60,68m<sup>2</sup>**

#### FREIFLÄCHEN

Balkon	5,67m <sup>2</sup>
--------	--------------------

**GESAMT 5,67m<sup>2</sup>**

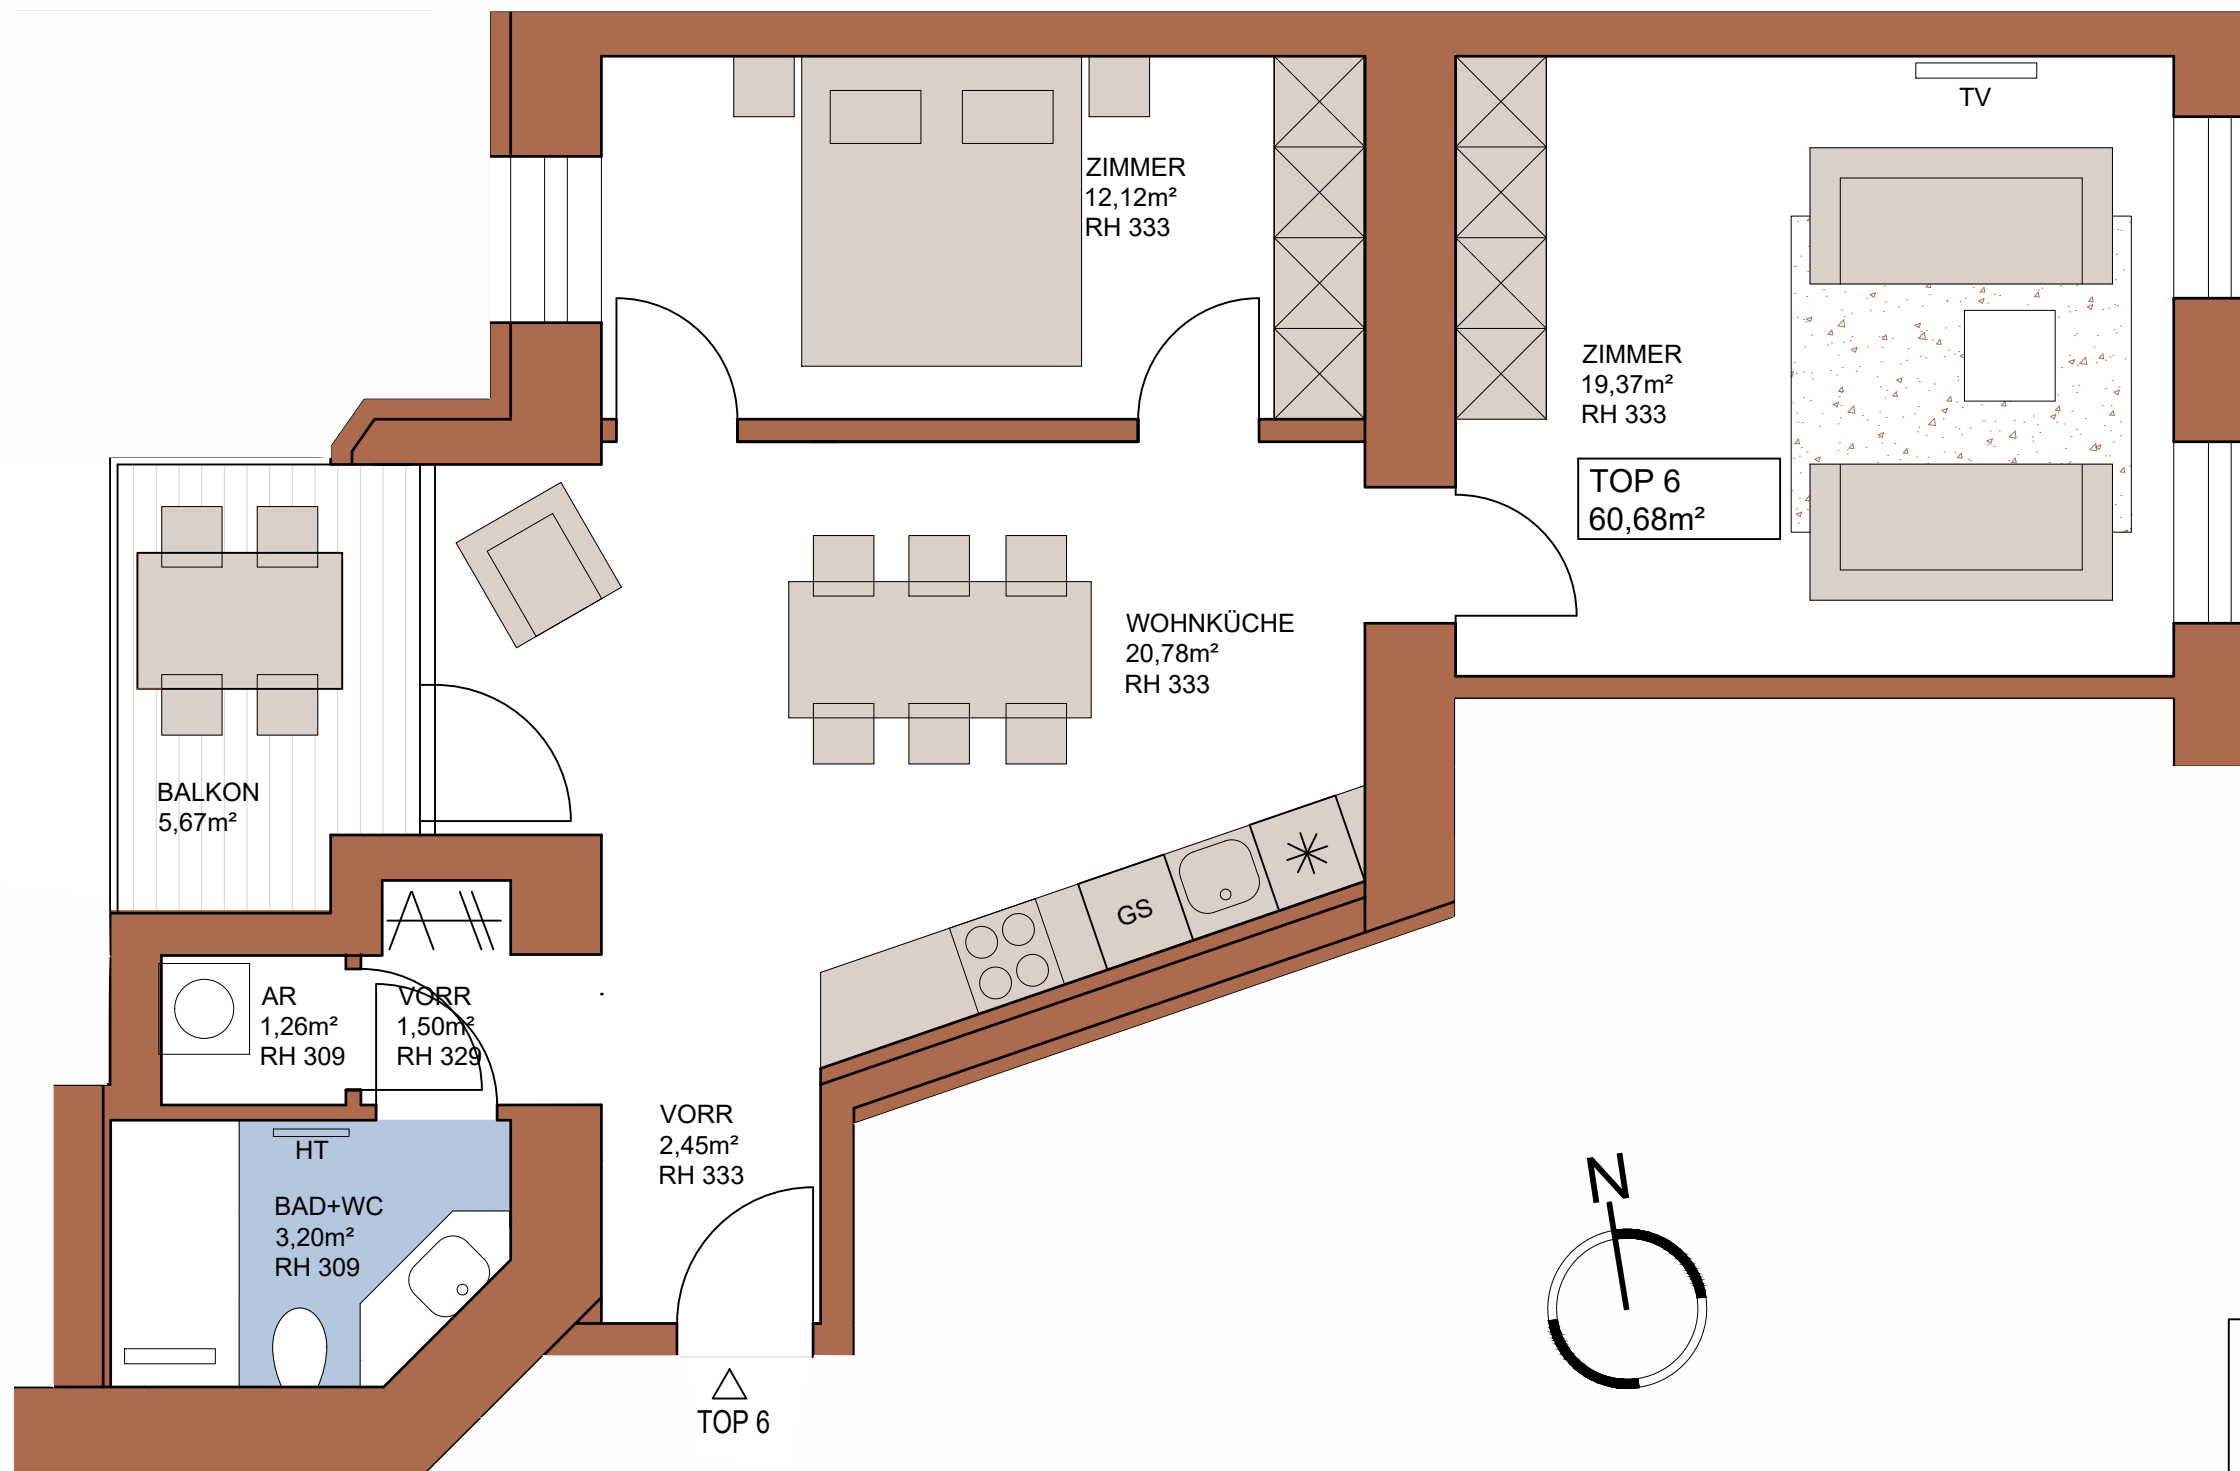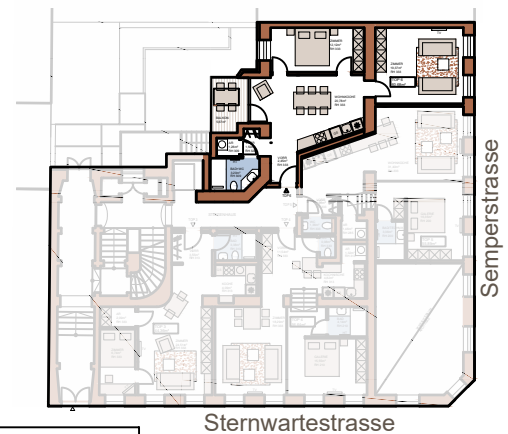

0.00 1.00 3.00 6.00

**REIM**  
ARCHITEKT

Ein Projekt der

# VI

STERNWARTESTRASSE 6 GmbH